



新規壁：LGS65の上PB12.5両面貼の上不燃クロス仕上
ランマクローズ

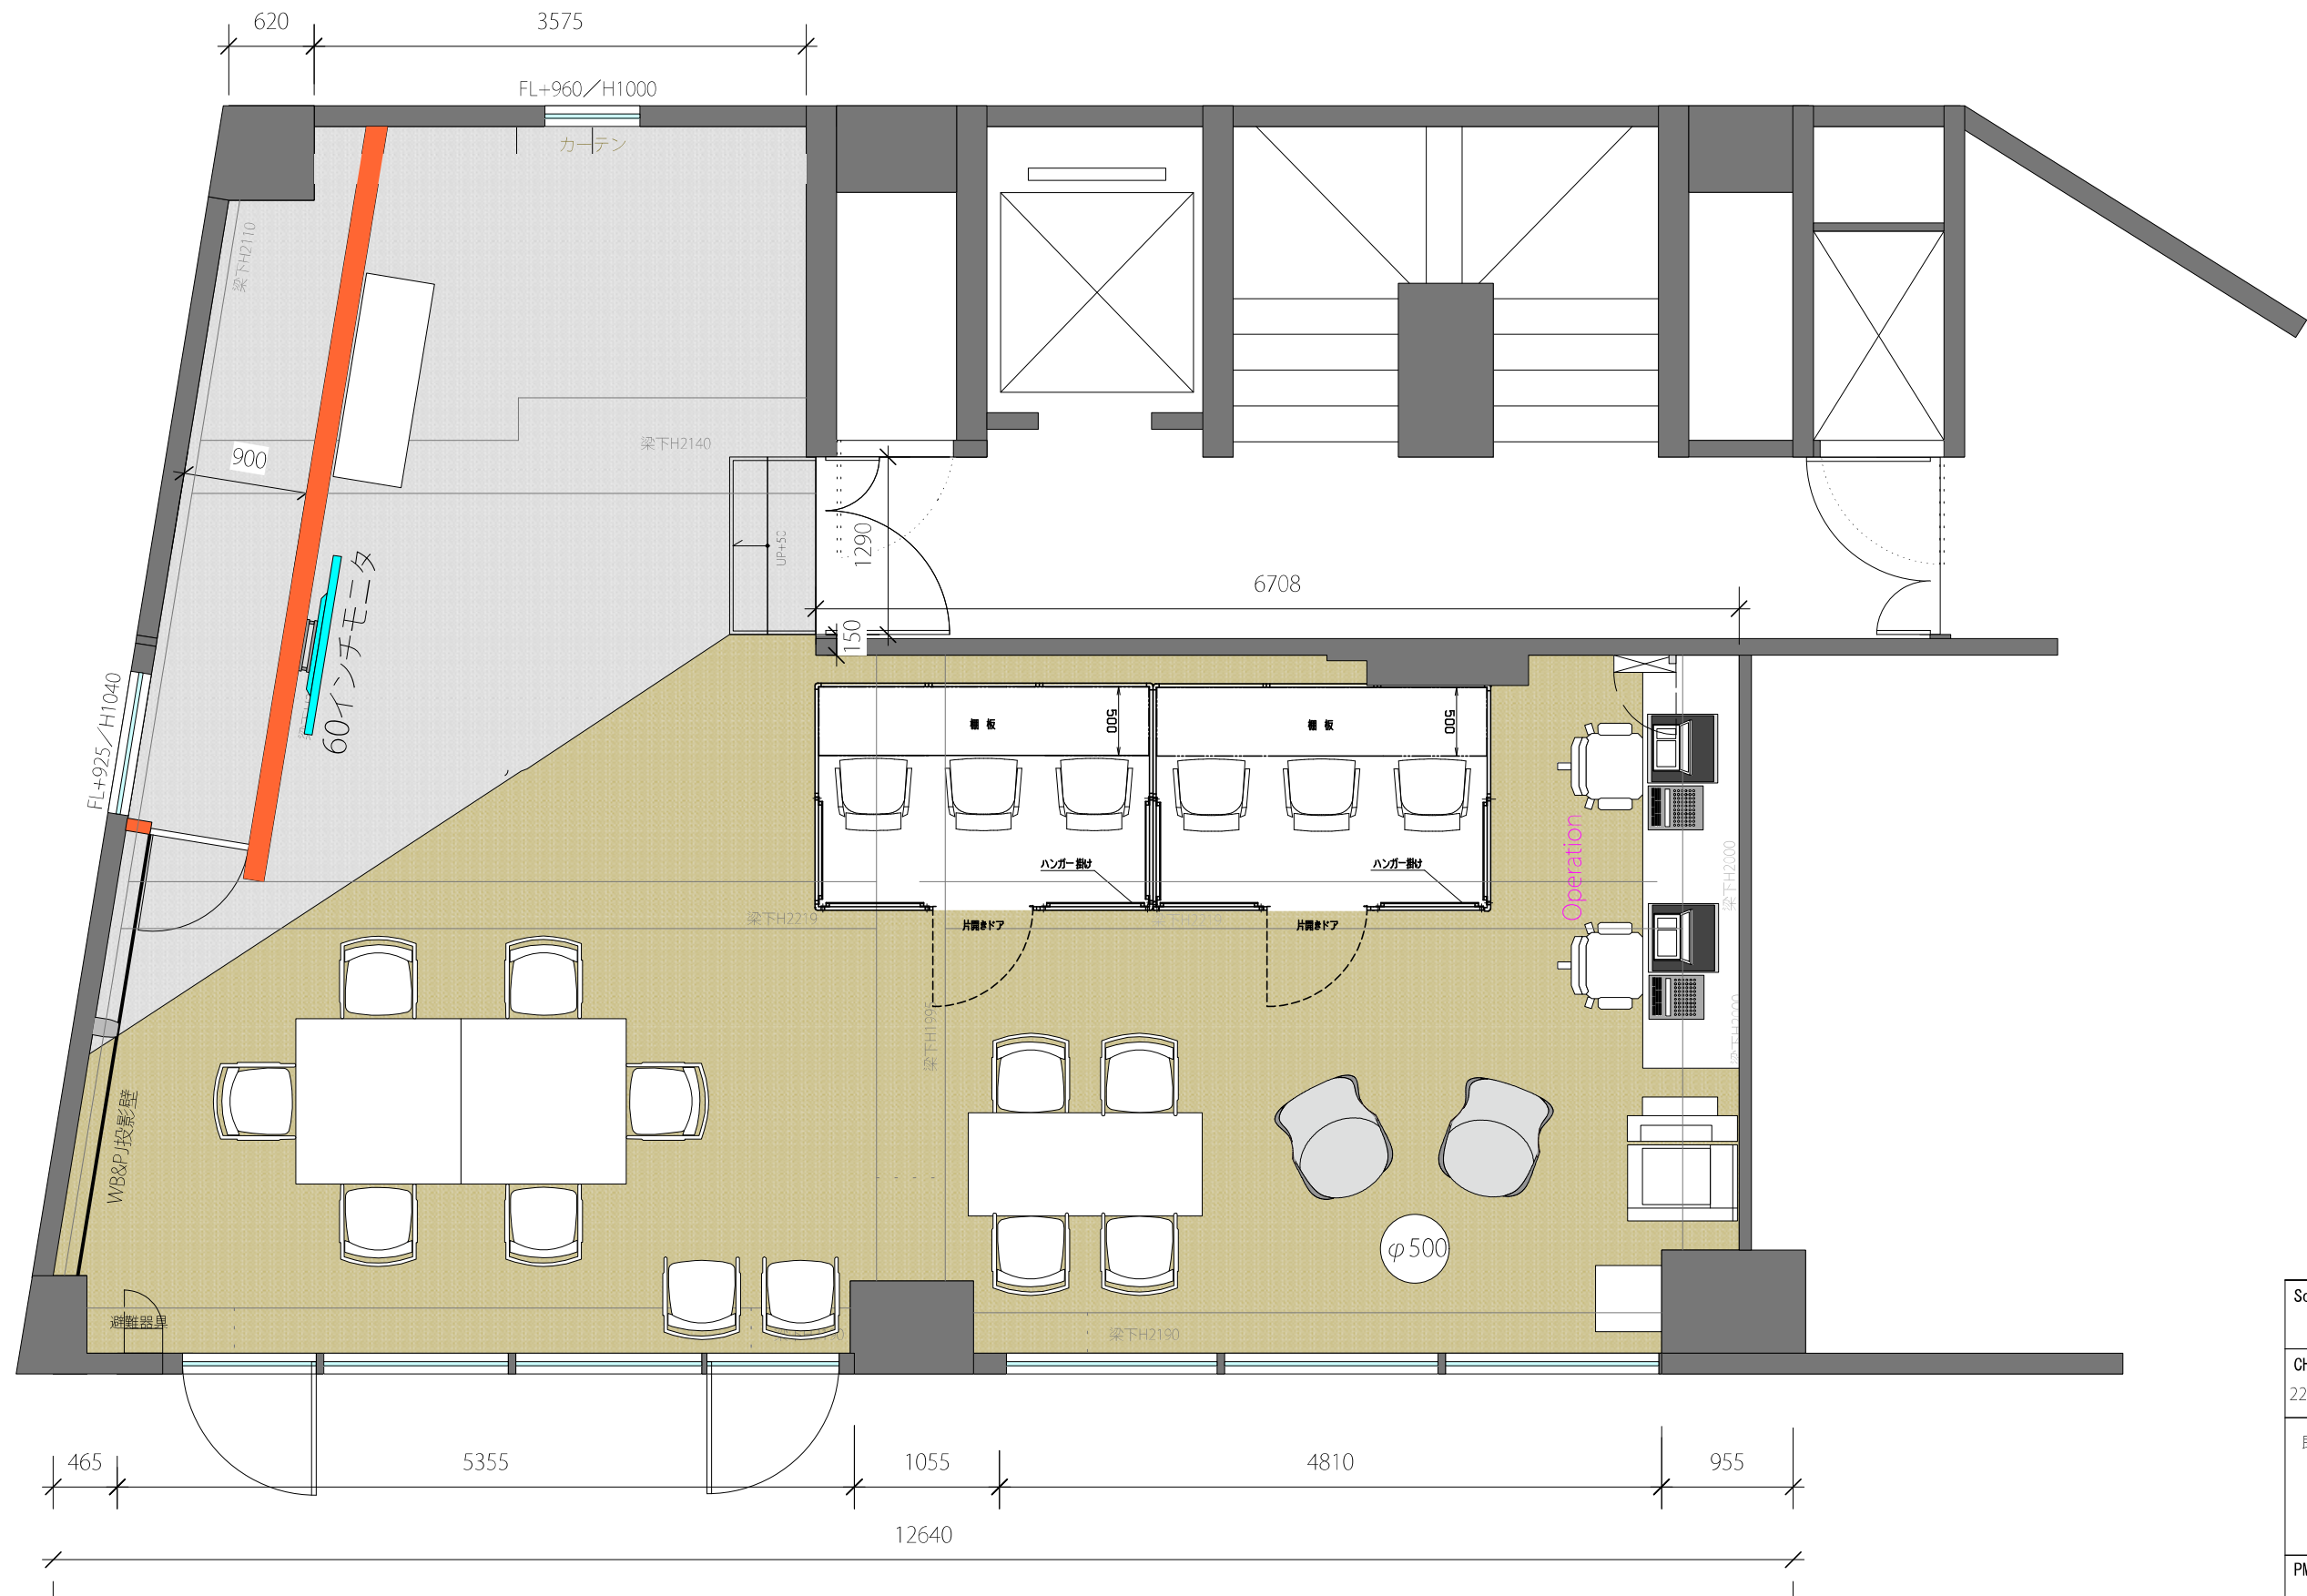

※現地確認により仕様・レイアウトの変更が必要な場合があります

Scale	1/50
CH	2270～2310mm
OA	FL-50mm
既存仕上	
・床 : タイルカーペット	
・巾木 : ソフト巾木 H60 白	
・壁 : クロス仕上げ	
・天井 : ソーラトーン 塗装 (白)	
・その他:	
PMGR	DESIGN
Sheet No.	1.

【 7F PLAN】

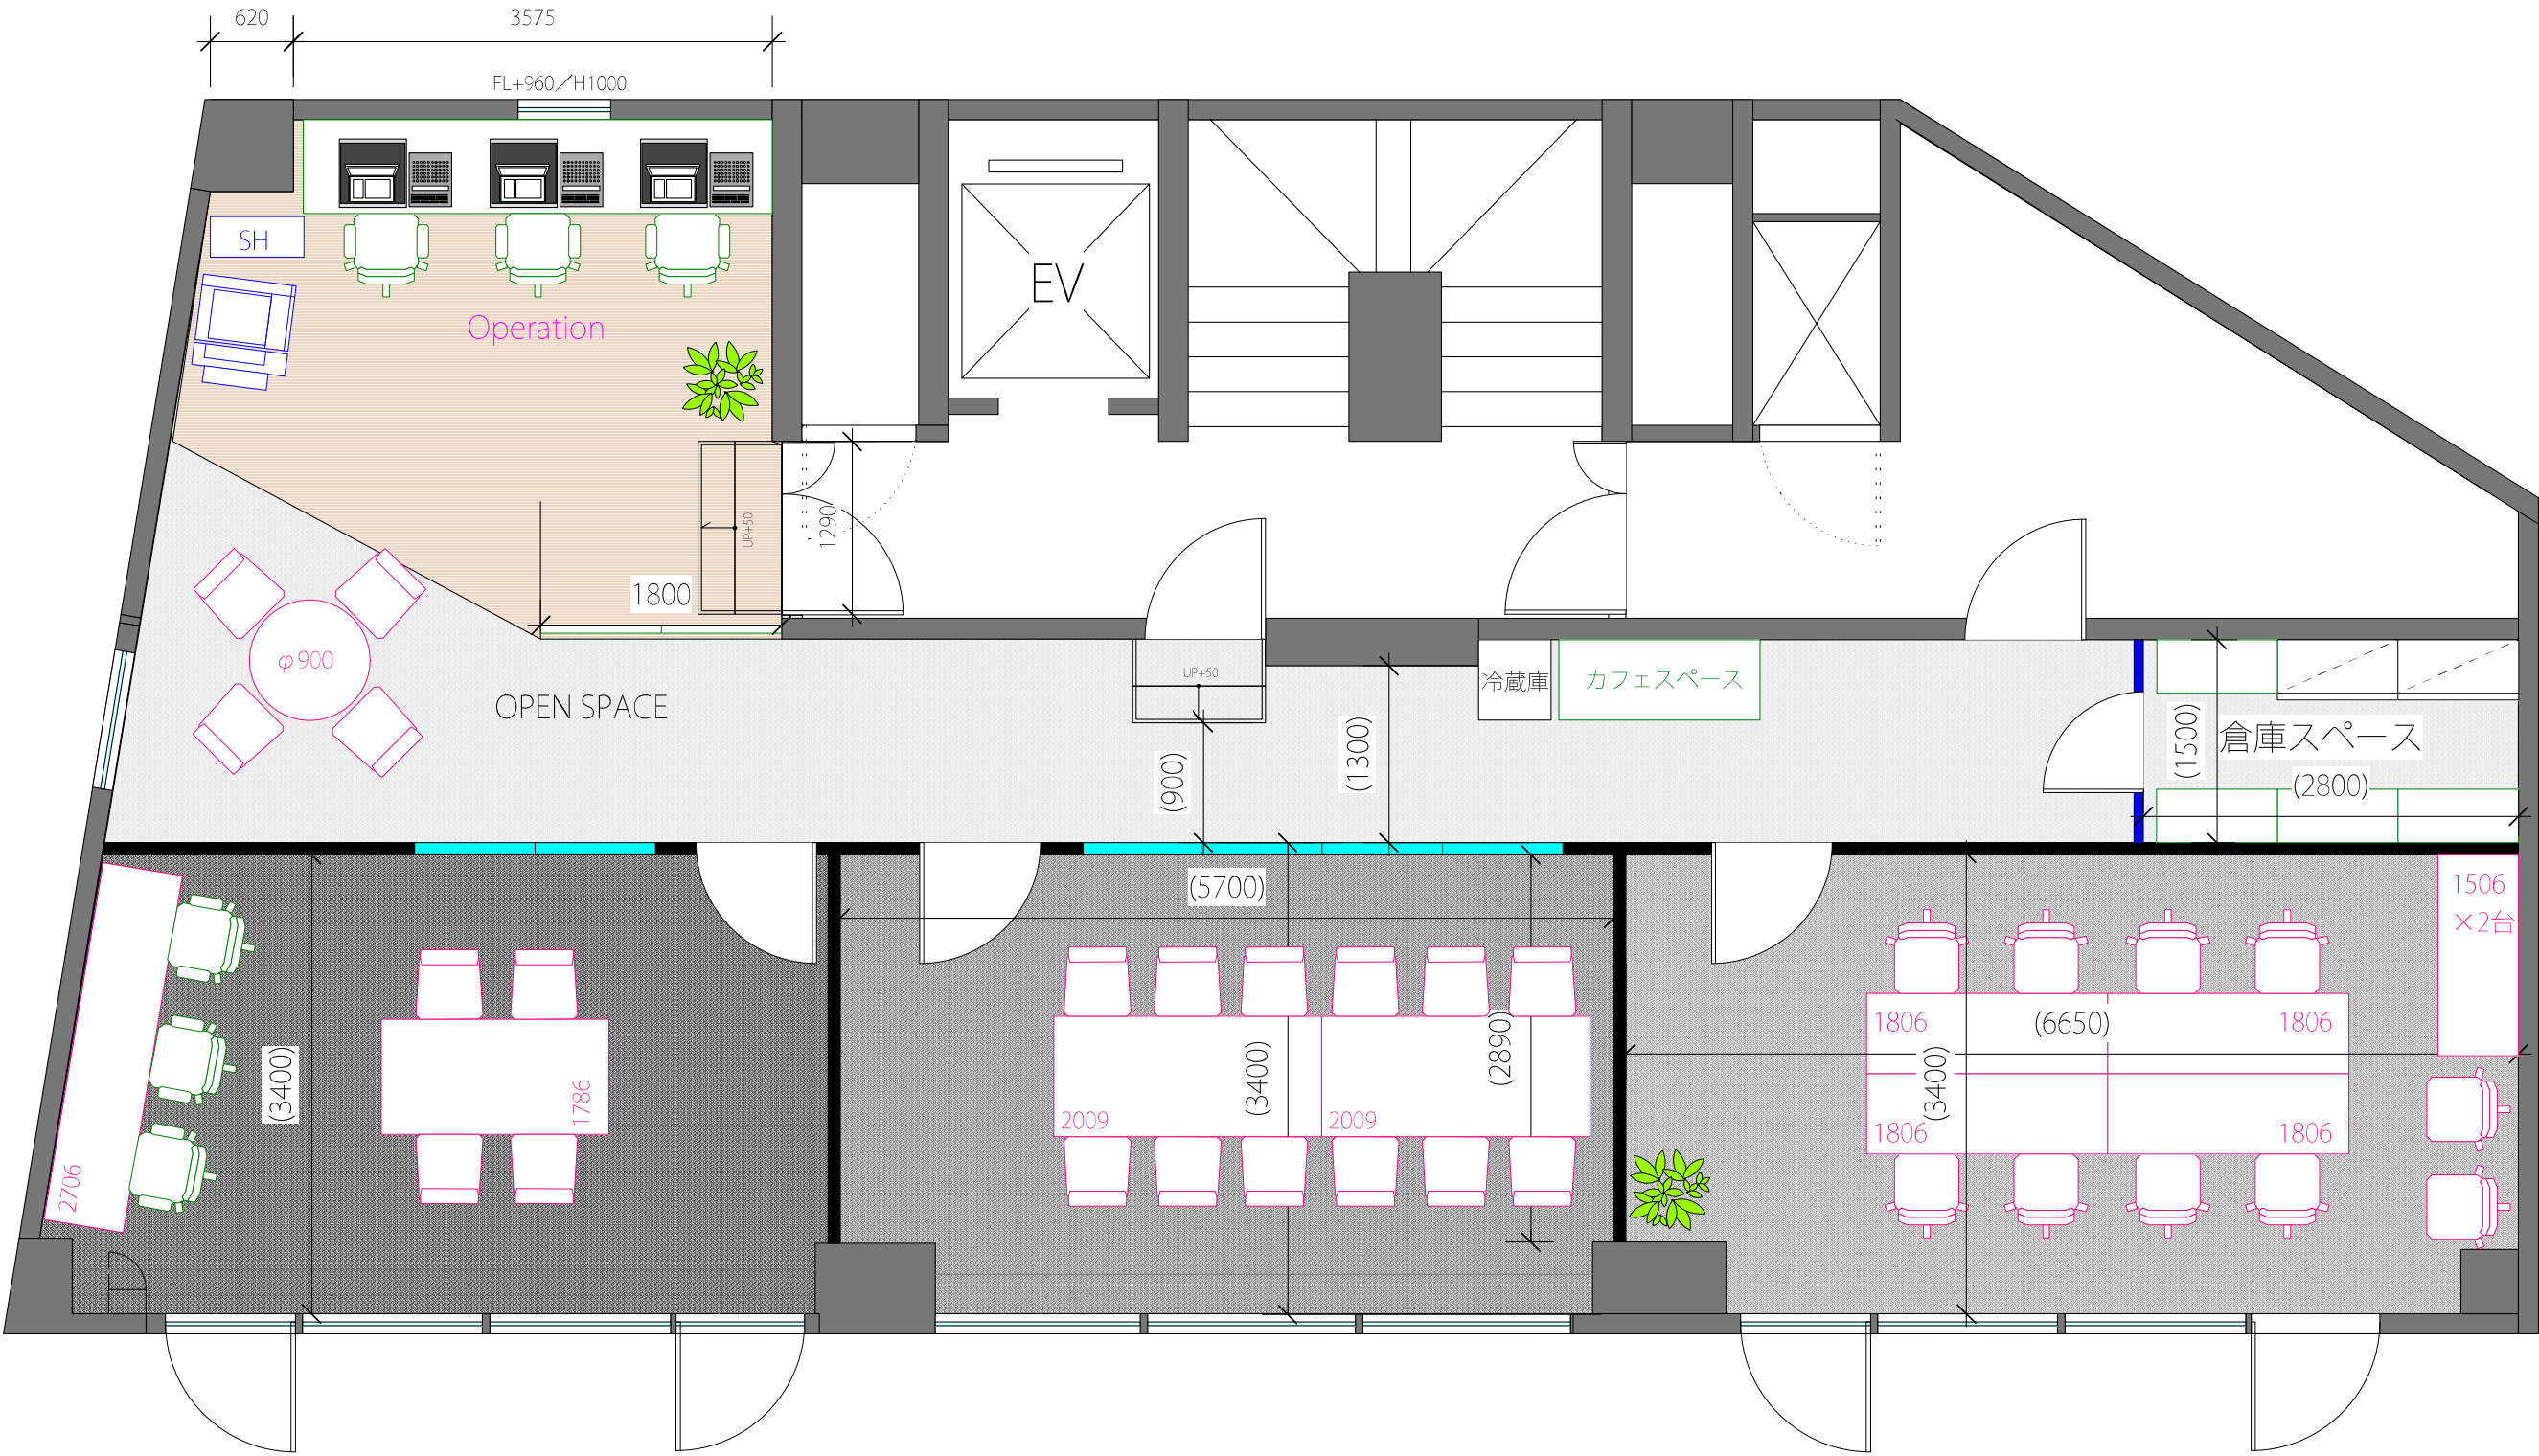

Scale	1/50
CH	OA
既存仕上	
・床 : タイルカーペット	
・巾木 : ソフト巾木 H60 白	
・壁 : クロス仕上げ	
・天井 : ソーラトーン 塗装 (白)	
・その他:	
PMGR	DESIGN
murayama	nakagawa
Sheet No.	1.

※現地確認により仕様・レイアウトの変更が必要な場合があります。