


新規壁：LGS65の上PB12.5両面貼の上不燃クロス仕上
ランマクローズ

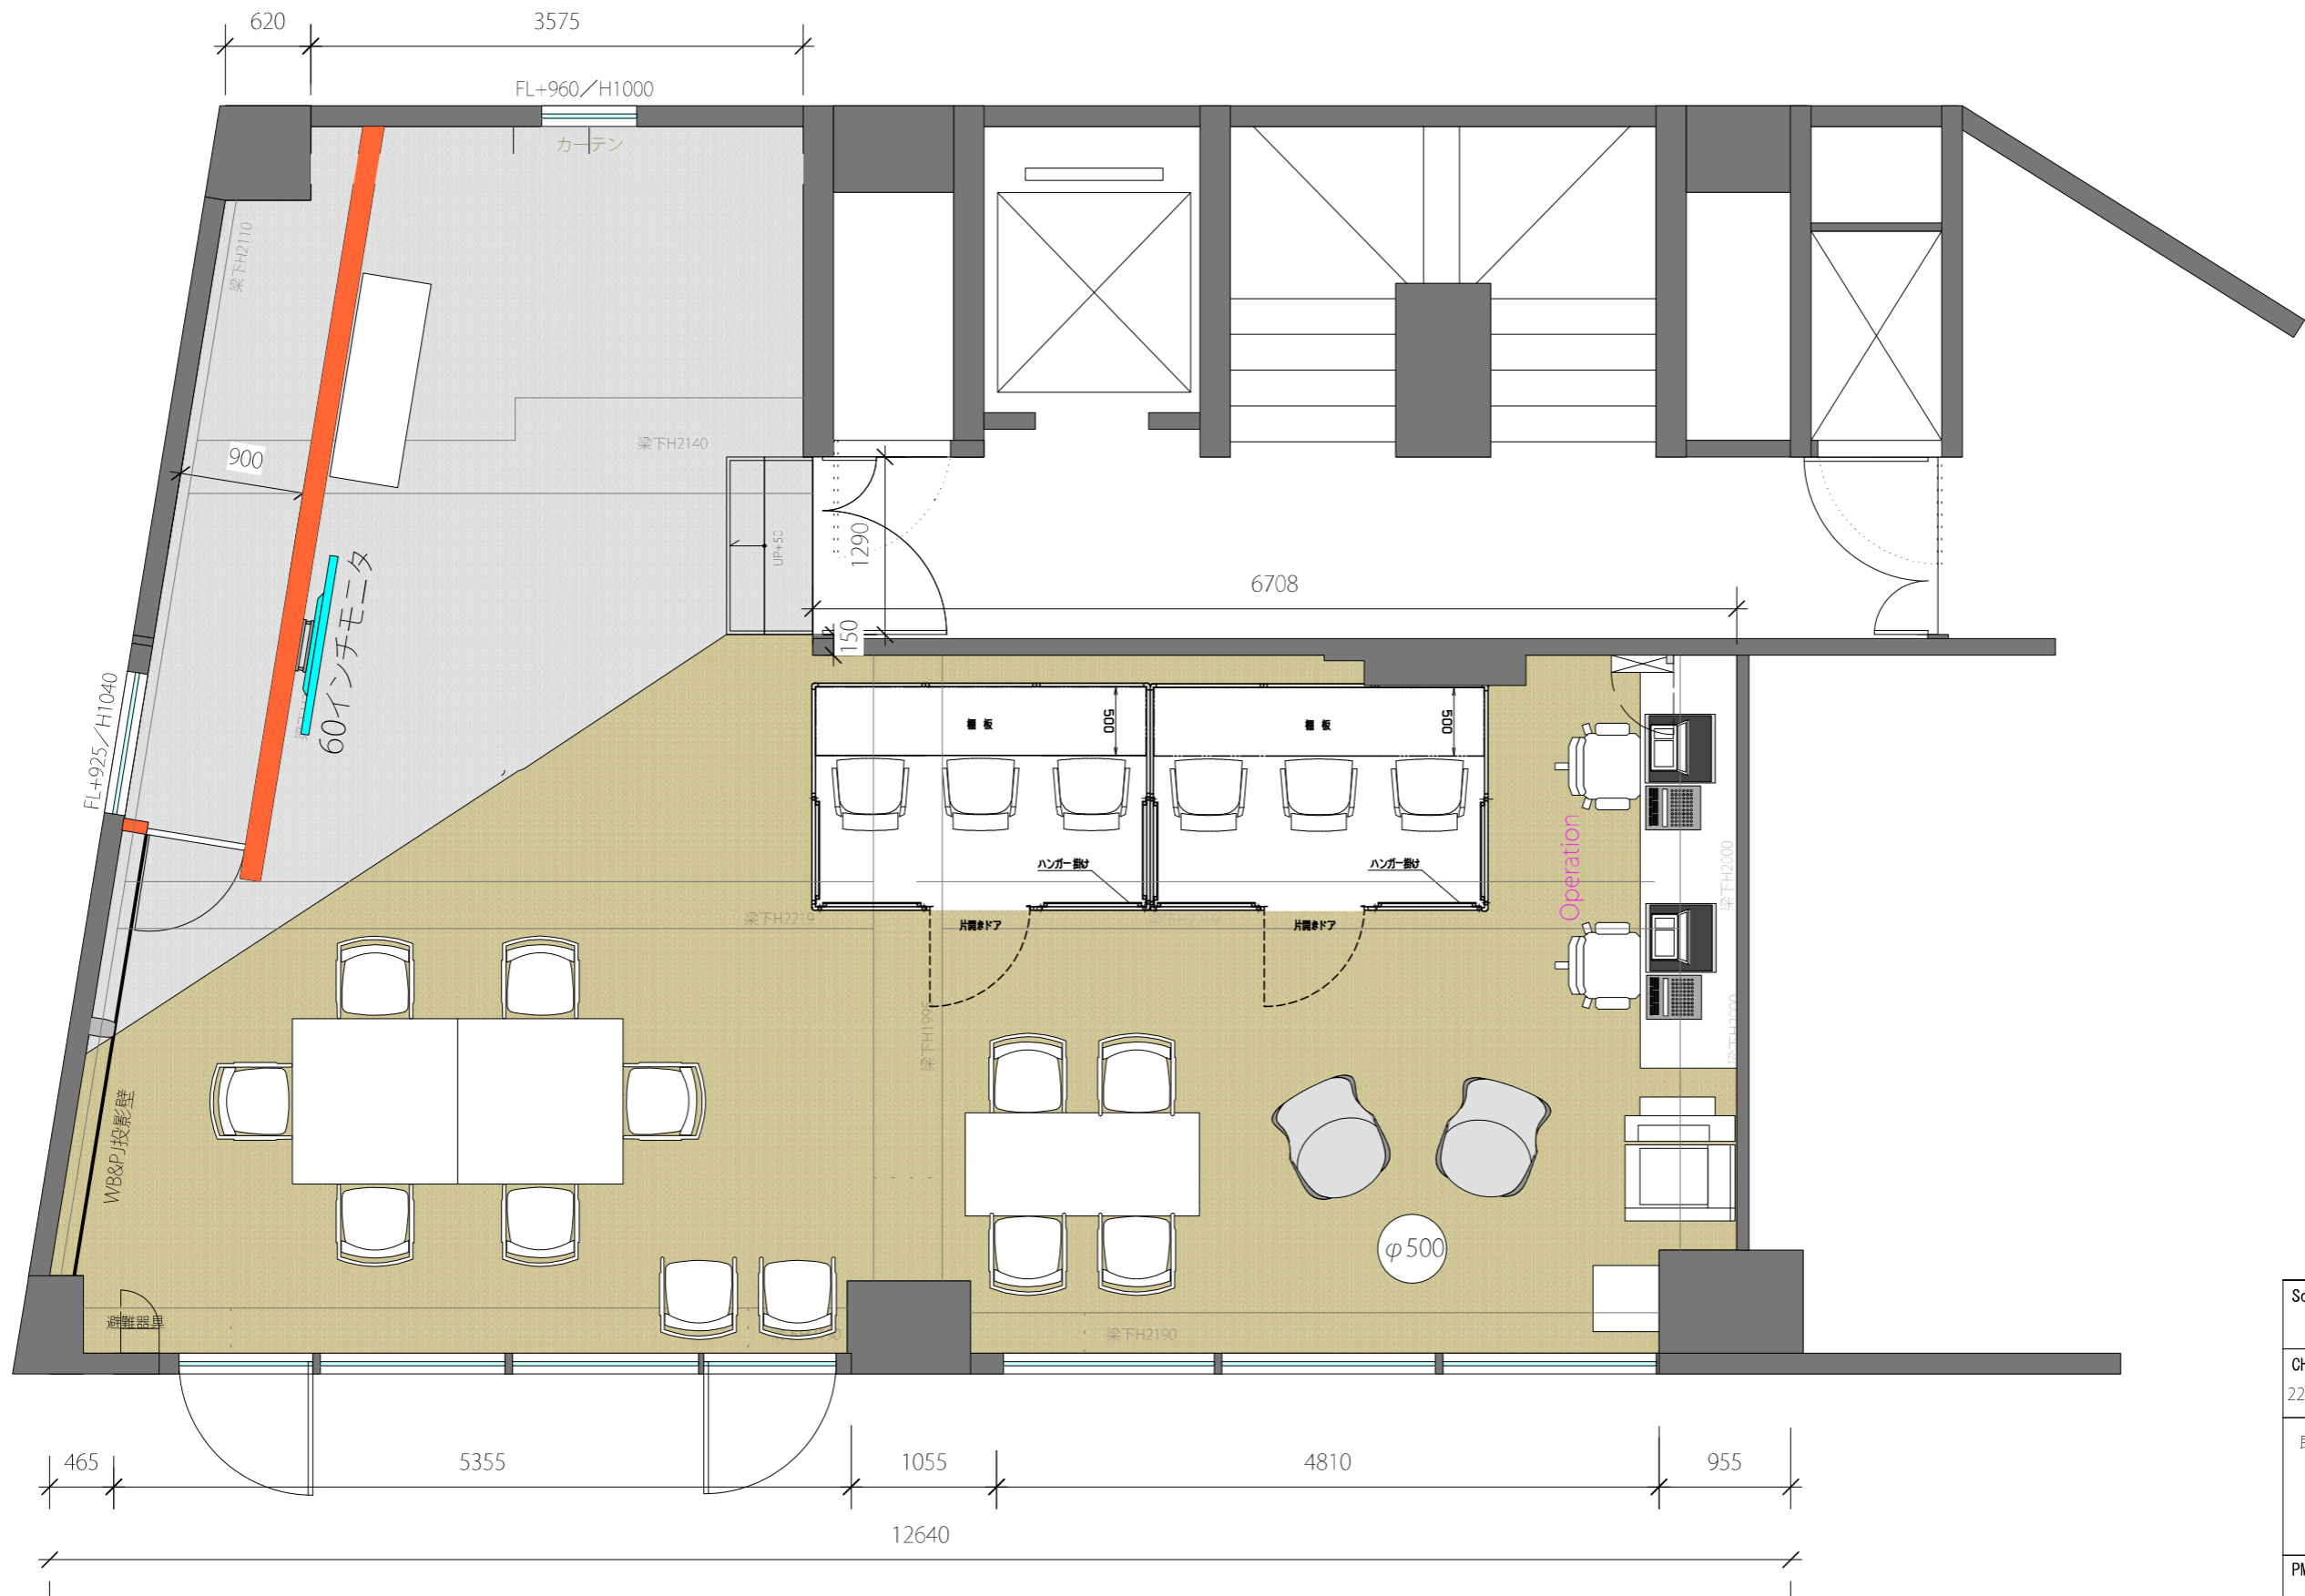

Scale	1/50
CH	2270~2310mm
OA	FL-50mm
既存仕上	<ul style="list-style-type: none"> 床 : タイルカーペット 巾木 : ソフト巾木 H60 白 壁 : クロス仕上げ 天井 : ソーラトーン 塗装 (白) その他:
PMGR	DESIGN
Sheet No.	1.

※現地確認により仕様・レイアウトの変更が必要な場合があります