


新規壁：LGS65の上PB12.5両面貼の上不燃クロス仕上
ランマクローズ

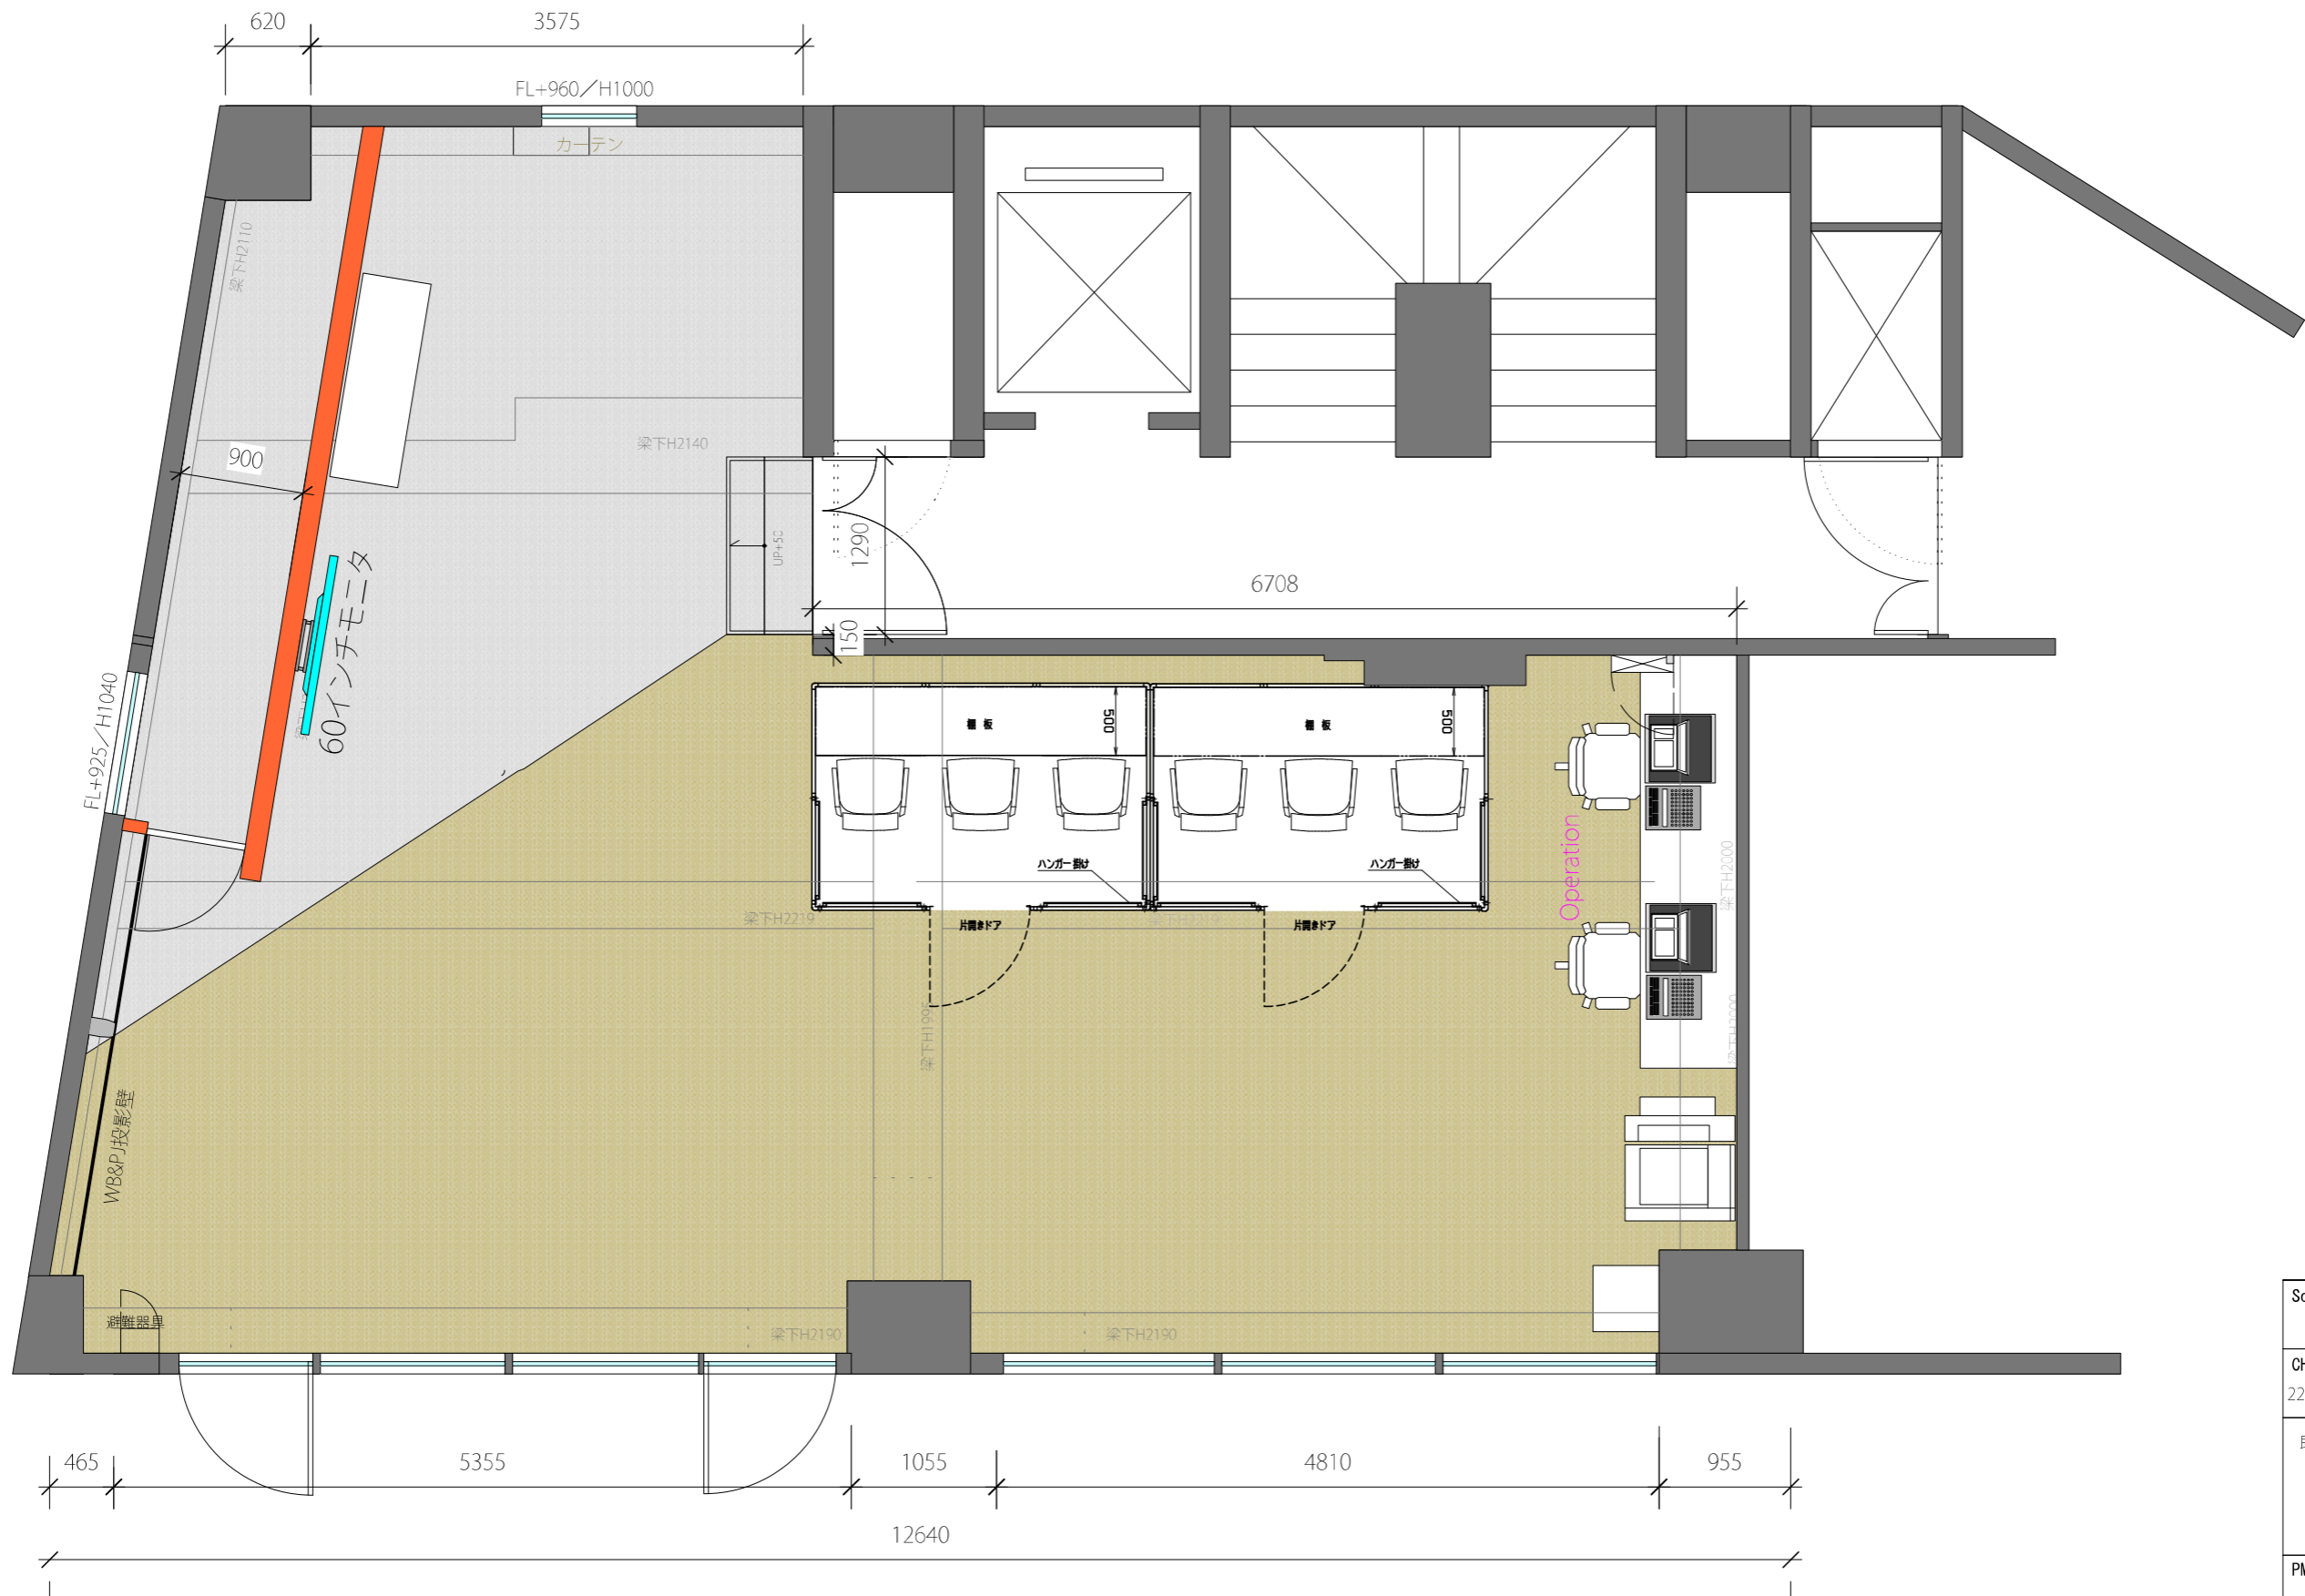

| | |
|-----------|--|
| Scale | 1/50 |
| CH | 2270~2310mm |
| OA | FL-50mm |
| 既存仕上 | <ul style="list-style-type: none"> 床 : タイルカーペット 巾木 : ソフト巾木 H60 白 壁 : クロス仕上げ 天井 : ソーラトーン 塗装 (白) その他: |
| PMGR | murayama |
| DESIGN | nakagawa・saito |
| Sheet No. | 1. |

※現地確認により仕様・レイアウトの変更が必要な場合があります